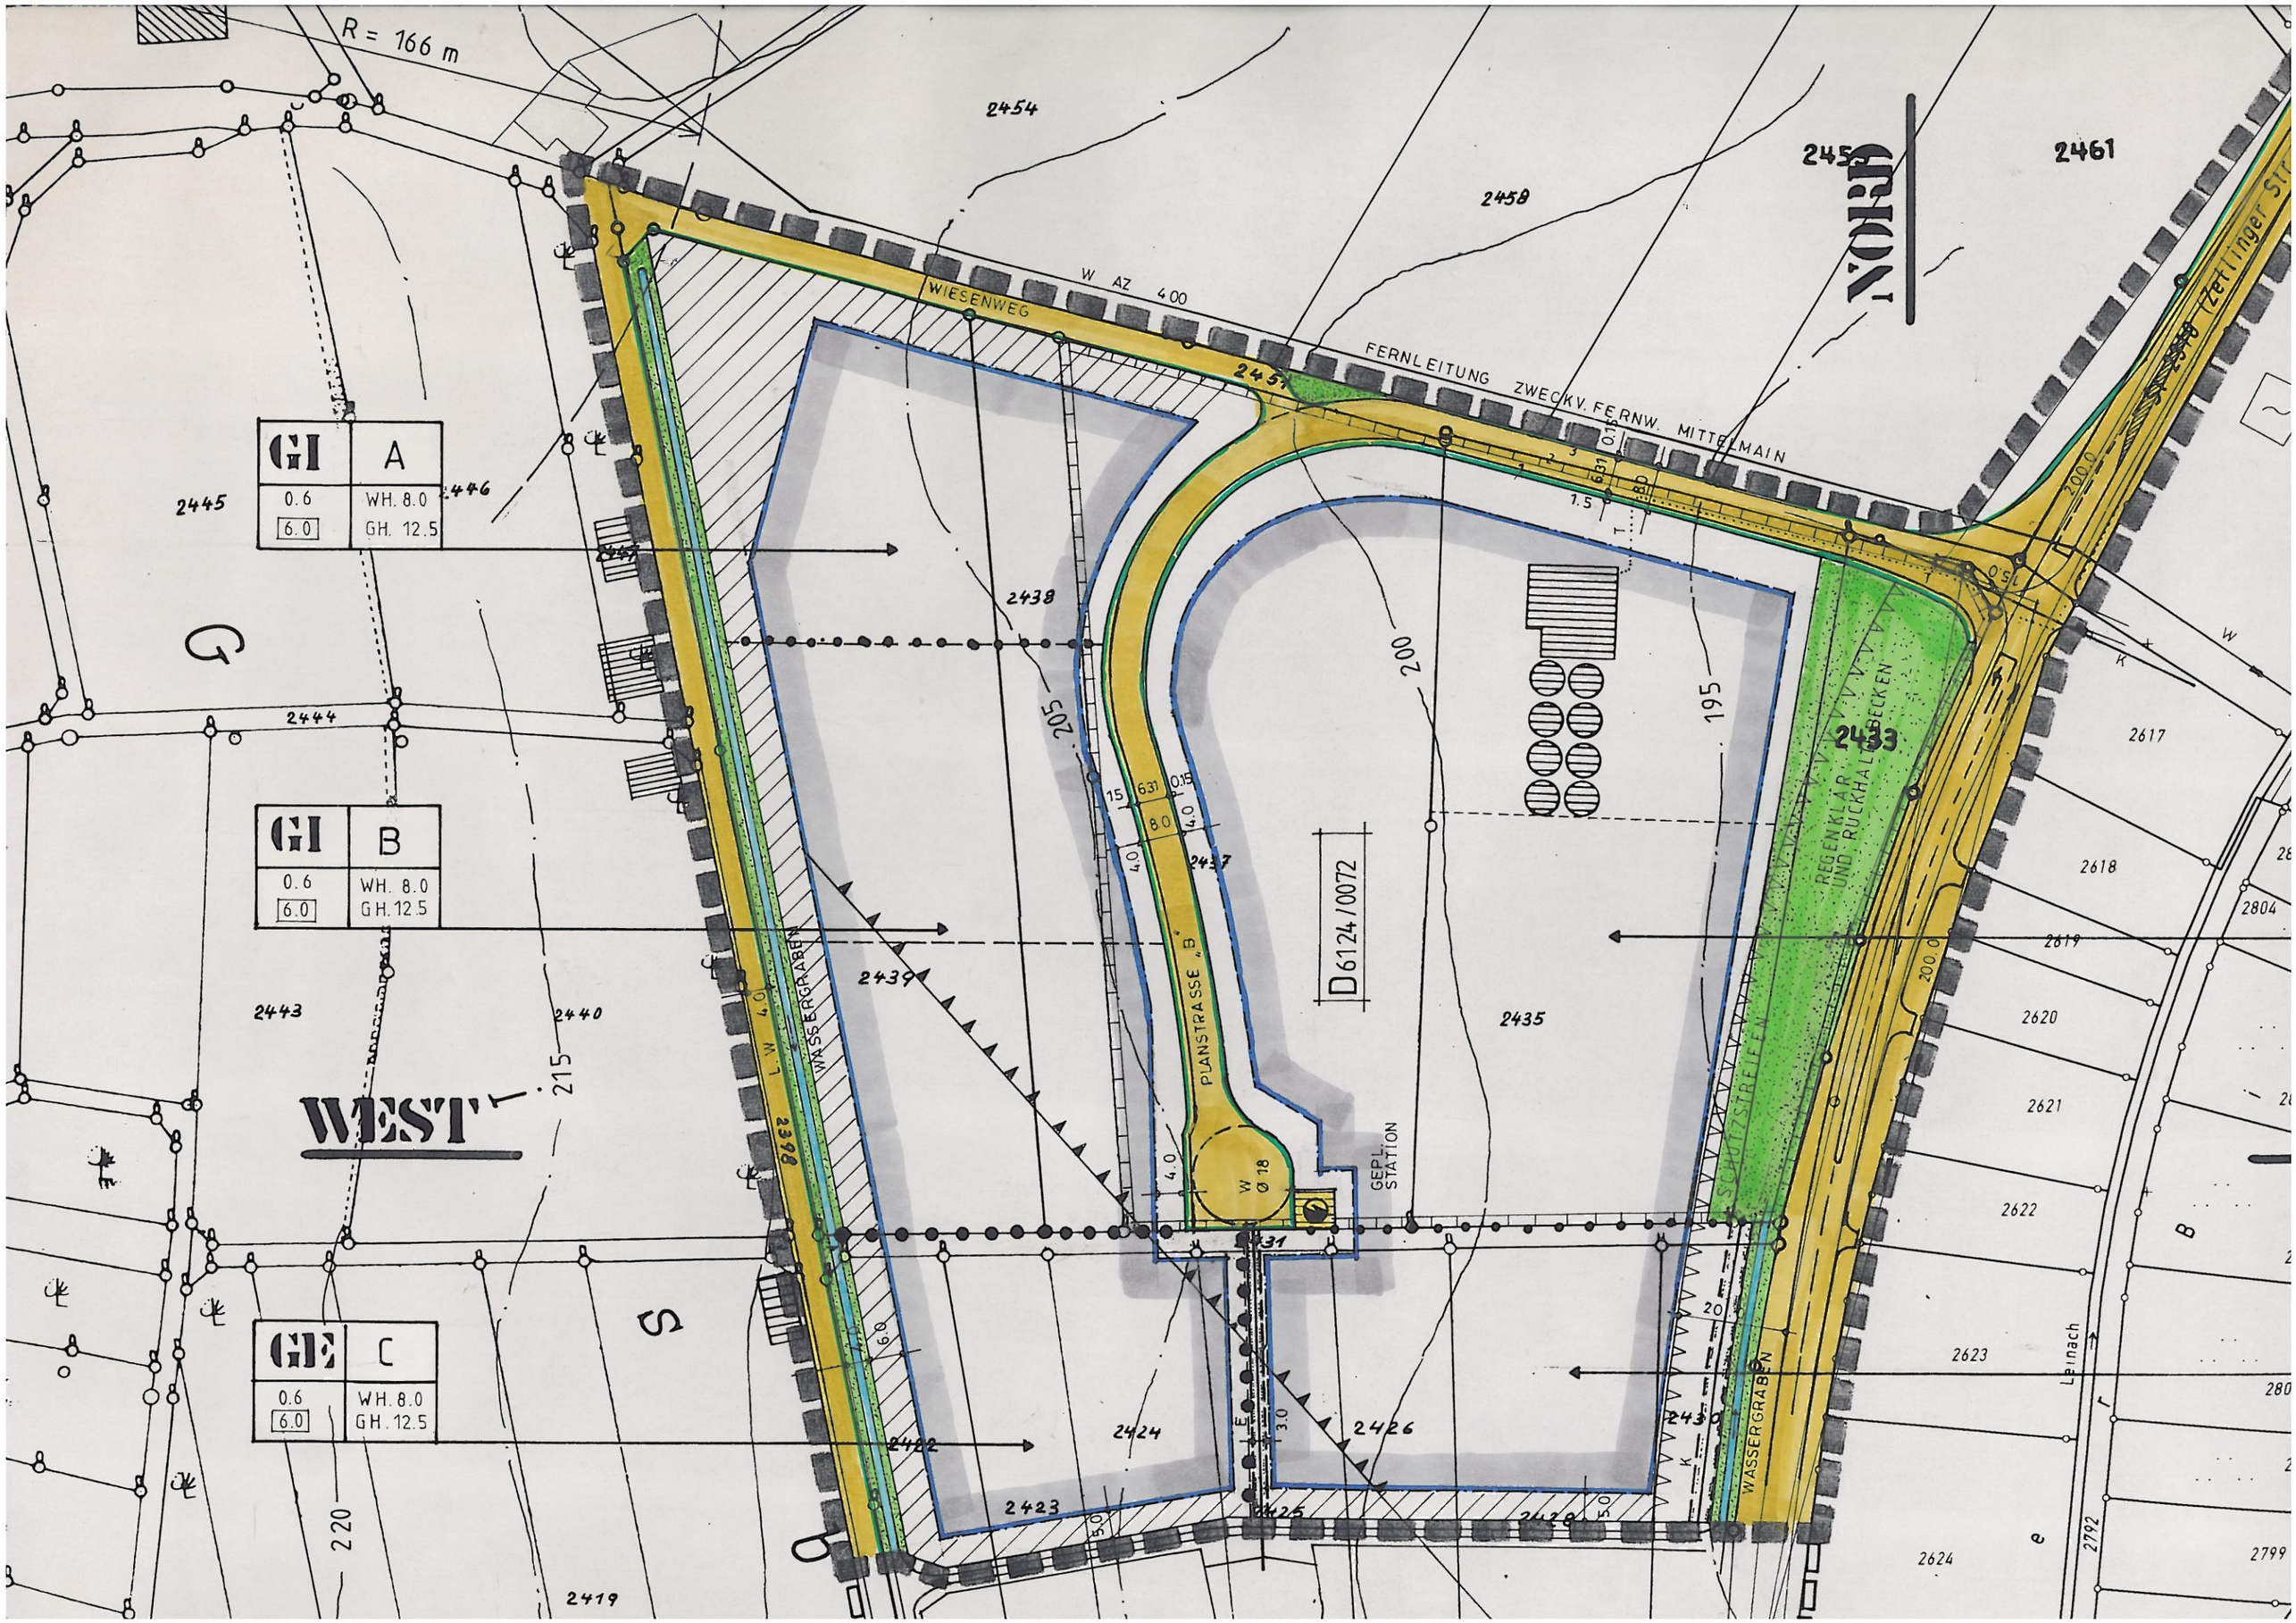

R = 166 m
2454
2458
2461
NORD
WIESENWEG
W AZ 400
FERNLEITUNG ZWECKV. FERNW. MITTELMAIN
GI A
0.6 WH. 8.0
6.0 GH. 12.5
GI B
0.6 WH. 8.0
6.0 GH. 12.5
GE C
0.6 WH. 8.0
6.0 GH. 12.5
2445
2446
2444
2443
2440
2438
2439
2437
2435
2433
2431
2430
2426
2424
2423
2422
2419
2617
2618
2619
2620
2621
2622
2623
2624
2804
2792
2799
205
200
195
215
220
WEST
WASSERGRABEN
PLANSTRASSE „B"
D6124/0072
GEPL. STATION
REGENKLÄR UND RÜCKHALTEBECKEN
SCHUTZSTREIFEN
Leinach