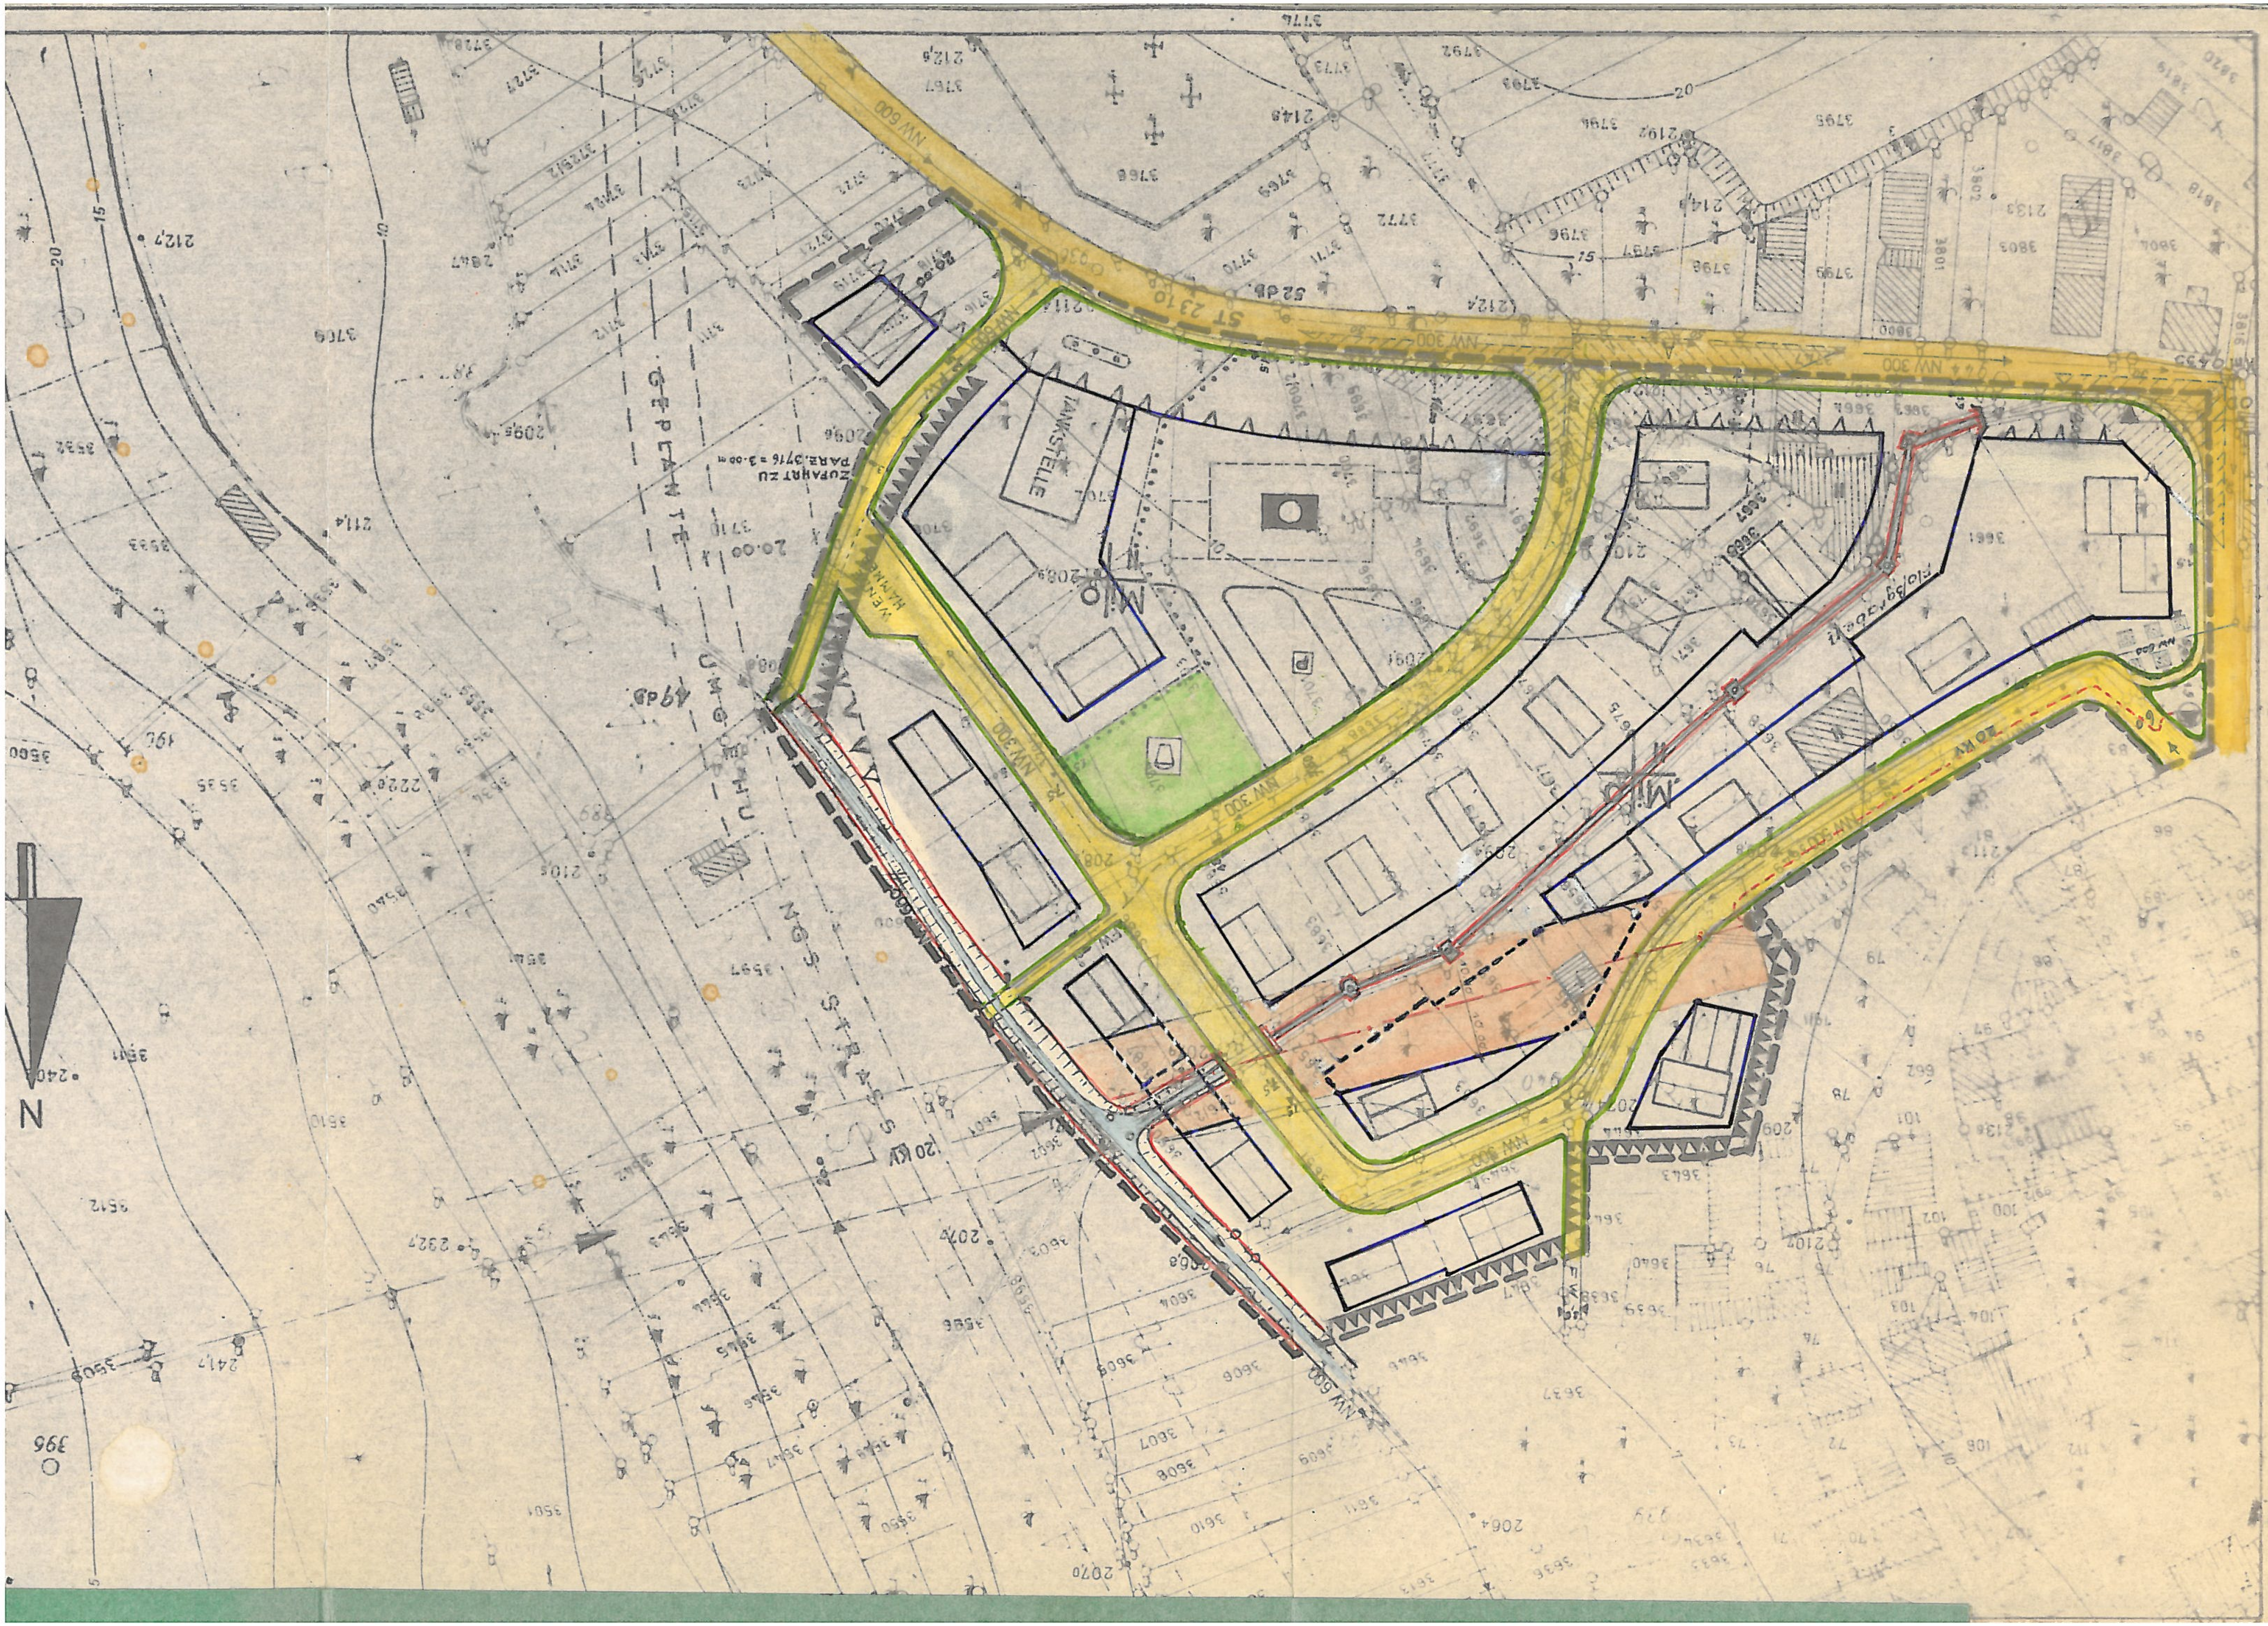
N
TANKSTELLE
ST 2310
NW 300
NW 600
20 KV